

AL. ZIELENIECKA

RONDO
J. WASZYNGTONA


AL. J. PONIATOWSKIEGO

STACJA PKP
WARSZAWA STADION

UL. R. SIWCA

REALIZACJA
TV COMPOUND
P TECHN./TIR

WYBRZEŻE SZCZECIŃSKIE

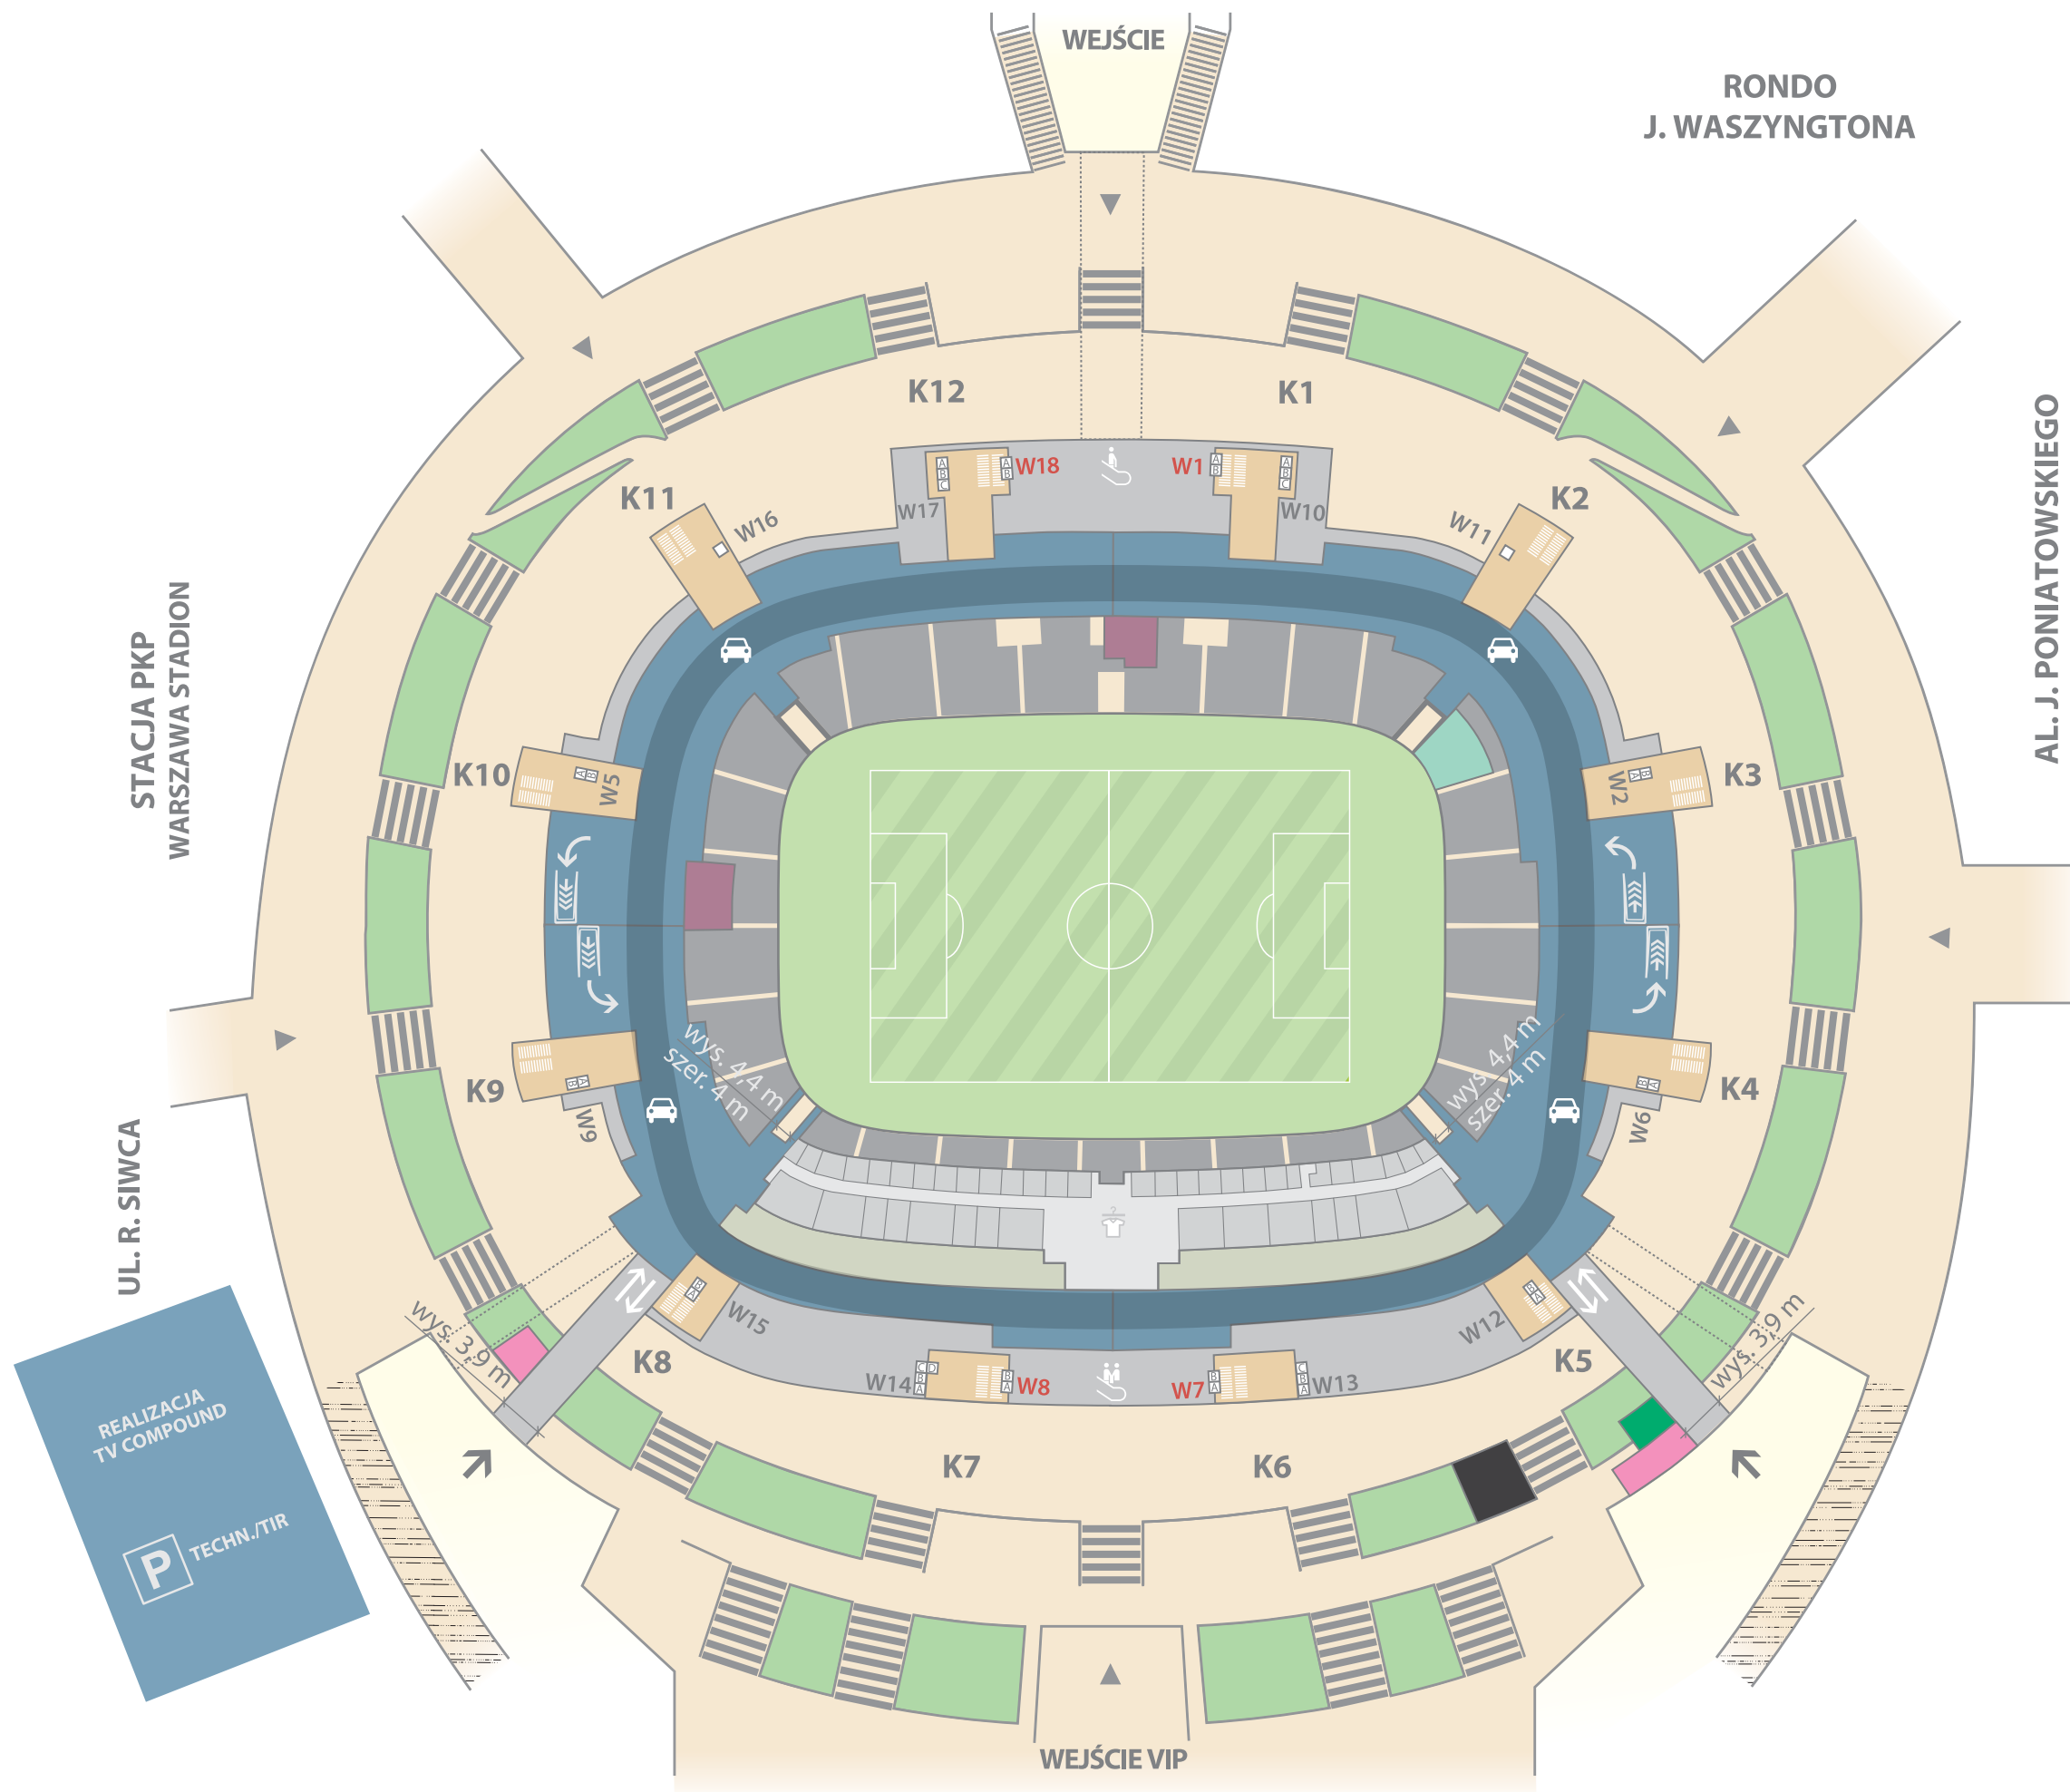

- CENTRUM STEWARDINGU
steward center
- POMIESZCZENIA ARTYSTY
dressing room
- BIURO PRZEPUSTEK
pass office
- ARESZT
arrest
- CENTRUM WOLONTARIATU
volunteer center
- SZATNIE ZAWODNIKÓW
locker room
- KLATKA SCHODOWA
stair case
- TOALETY
toilets
- SCHODY RUCHOME
escala tors
- PARKING
car park
- AUTOSTRADA
internal ring road
- RAMPA PRZECIWPOŻAROWA
fire exit ramp